
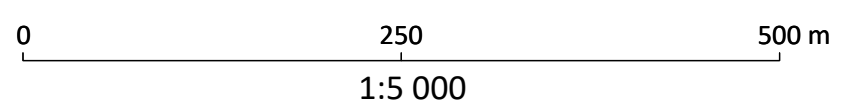


grafické znázornění	popis
	HRANICE ŘEŠENÉHO ÚZEMÍ
	RUŠENÉ VYZNAČENÍ ZASTAVĚNÉHO ÚZEMÍ
	ZASTAVĚNÉ ÚZEMÍ AKTUALIZOVANÉ K DATU 31.03.2023
	RUŠENÁ HRANICE PLOCHY SE ZMĚNOU V ÚZEMÍ PLATNÉHO ÚP (V PŘÍPADĚ KDY NEJÍ HRANICE RUŠENA VYZNAČENOU AKTUALIZACÍ ZASTAVĚNÉHO ÚZEMÍ)
	VYZNAČENÍ PLOCHY ZMĚNY Č. II S OZNAČENÍM - ZASTAVITELNÁ PLOCHA
	AKTUALIZOVANÁ HRANICE ZASTAVITELNÉ PLOCHY PLATNÉHO ÚP

ZÁZNAM O ÚČINNOSTI	
Správní orgán, který změnu vydal:	Zastupitelstvo obce Sklené
Datum nabytí účinnosti změny č. II ÚP Sklené:	.....
POŘIZOVATEL : Městský úřad Žďár nad Sázavou, Odbor stavební a územního plánování, Žižkova 227/1, 591 01 Žďár nad Sázavou	
OPRÁVNĚNÁ ÚŘEDNÍ OSOBA POŘIZOVATELE : jméno a příjmení: Ing. Darina Faronová funkce: referent odboru	
podpis: .....	

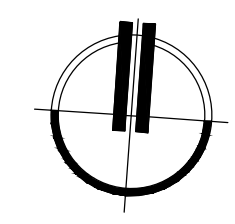

# ÚZEMNÍ PLÁN SKLENÉ ZMĚNA č. II

ZAKÁZKOVÉ ČÍSLO : A/X/22  
 POŘIZOVATEL : MěÚ ŽĎÁR NAD SÁZAVOU, ODBOR STAVEBNÍ A ÚZEMNÍHO PLÁNOVÁNÍ  
 ZHOTOVITEL : ING. ARCH JAN PSOTA, STUDIO-P, NÁDRAŽNÍ 2186/52, ŽĎÁR NAD SÁZAVOU  
 PROJEKTANT: ING. ARCH JAN PSOTA, ČKA 1042, PAVEL ONDRÁČEK

VÝKRES ČÍSLO : **ZII.1**  
 MĚŘÍTKO : 1:5000  
**VÝKRES ZÁKLADNÍHO ČLENĚNÍ ÚZEMÍ - VÝŘEZ**