
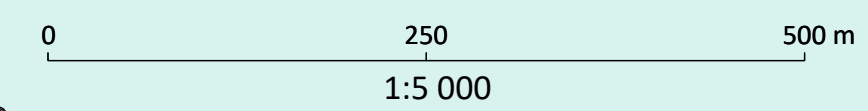


VYZNAČENÍ VÝŘEZU ŘEŠENÉHO ÚZEMÍ

grafické znázornění	popis
•••••	HRANICE ŘEŠENÉHO ÚZEMÍ
-x-x-	RUŠENÉ VYZNAČENÍ ZASTAVĚNÉHO ÚZEMÍ
-.-.-	ZASTAVĚNÉ ÚZEMÍ AKTUALIZOVANÉ K DATU 31.03.2023
-x-x-	RUŠENÁ HRANICE PLOCHY SE ZMĚNOU V ÚZEMÍ PLATNÉHO ÚP (V PŘÍPADĚ KDY NEJÍ HRANICE RUŠENA VYZNAČENOU AKTUALIZACÍ ZASTAVĚNÉHO ÚZEMÍ)
Zx.II	VYZNAČENÍ PLOCHY ZMĚNY Č. II S OZNAČENÍM - ZASTAVITELNÁ PLOCHA
—	AKTUALIZOVANÁ HRANICE ZASTAVITELNÉ PLOCHY PLATNÉHO ÚP
—	PLOCHY SE ZMĚNOU V ÚZEMÍ VYMEZENÉ DOSUD PLATNÝM ÚZEMNÍM PLÁNEM
9.36.54/5	HRANICE BPEJ, KÓD BPEJ, TŘÍDA OCHRANY
■	ZEMĚDĚLSKÁ PŮDA S TŘÍDOU OCHRANY II.
■	POZEMKY PUPFL
■	INVESTICE DO PŮDY - PLOCHY ODVODNĚNÍ
---	VZDÁLENOST 50 M OD KRAJE LEŠA
—	ÚČELOVÉ KOMUNIKACE - STAV
■	NOVĚ VYMEZENÉ PLOCHY ZÁBORU ZPF VE ZMĚNĚ Č. II ÚP
■	NA PLOŠE SE ZMĚNOU V ÚZEMÍ NEDOCHÁZÍ K ZÁBORU ZPF, PLOCHA SE NACHÁZÍ NA NEZEMĚDĚLSKÝCH PŮDÁCH
■	ČÁSTI ZASTAVITELNÝCH PLOCH PLATNÉHO ÚP NAVRÁCENÉ ZPĚT K ZEMĚDĚLSKÉMU VYUŽITÍ

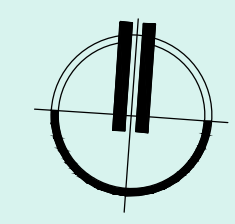

ÚZEMNÍ PLÁN SKLENÉ

ZMĚNA č. II

ODŮVODNĚNÍ

ZAKÁZKOVÉ ČÍSLO : A/X/22 DATUM : SRPEN 2023
 POŘIZOVATEL : MěÚ ŽDÁR NAD SÁZAVOU, ODBOR STAVEBNÍ A ÚZEMNÍHO PLÁNOVÁNÍ
 ZHOTOVITEL : ING. ARCH JAN PSOTA, STUDIO-P, NÁDRAŽNÍ 2186/52, ŽDÁR NAD SÁZAVOU
 PROJEKTANT : ING. ARCH JAN PSOTA, ČKA 1042, PAVEL ONDRÁČEK

VÝKRES ČÍSLO : ZII.02 MĚŘÍTKO : 1:5000
 VÝKRES PŘEDPOKLÁDANÝCH ZÁBORŮ PŮDNÍHO FONDU - VÝŘEZ